Mhor: 1:500
Mver: 1:100

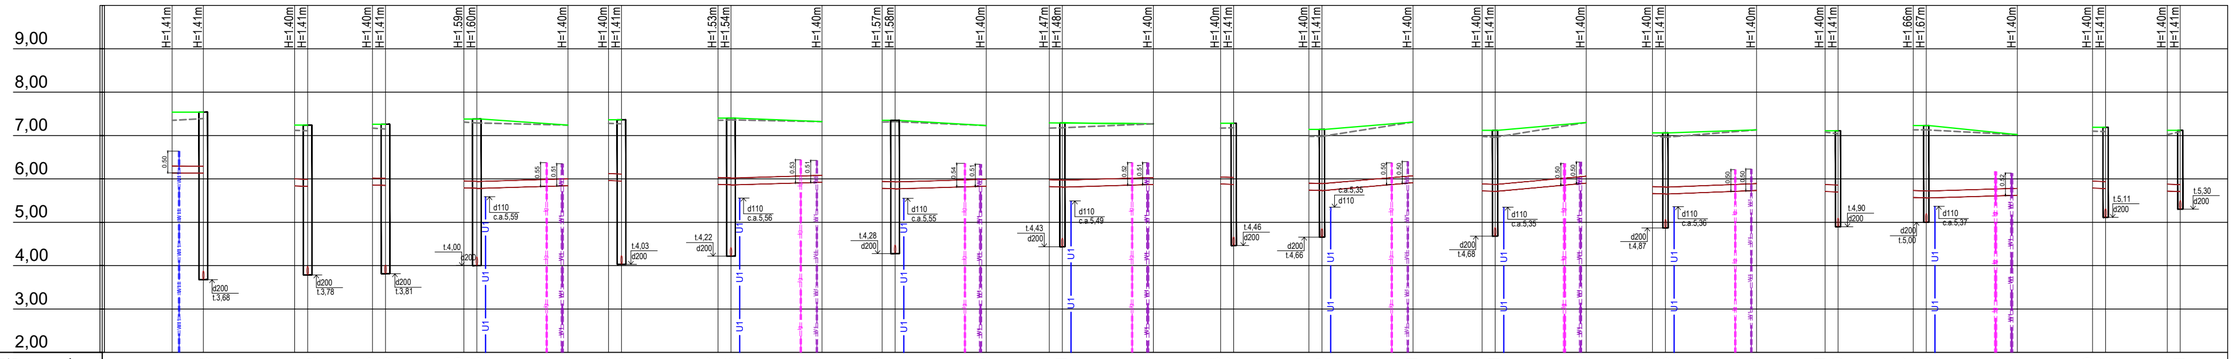

| | | |