
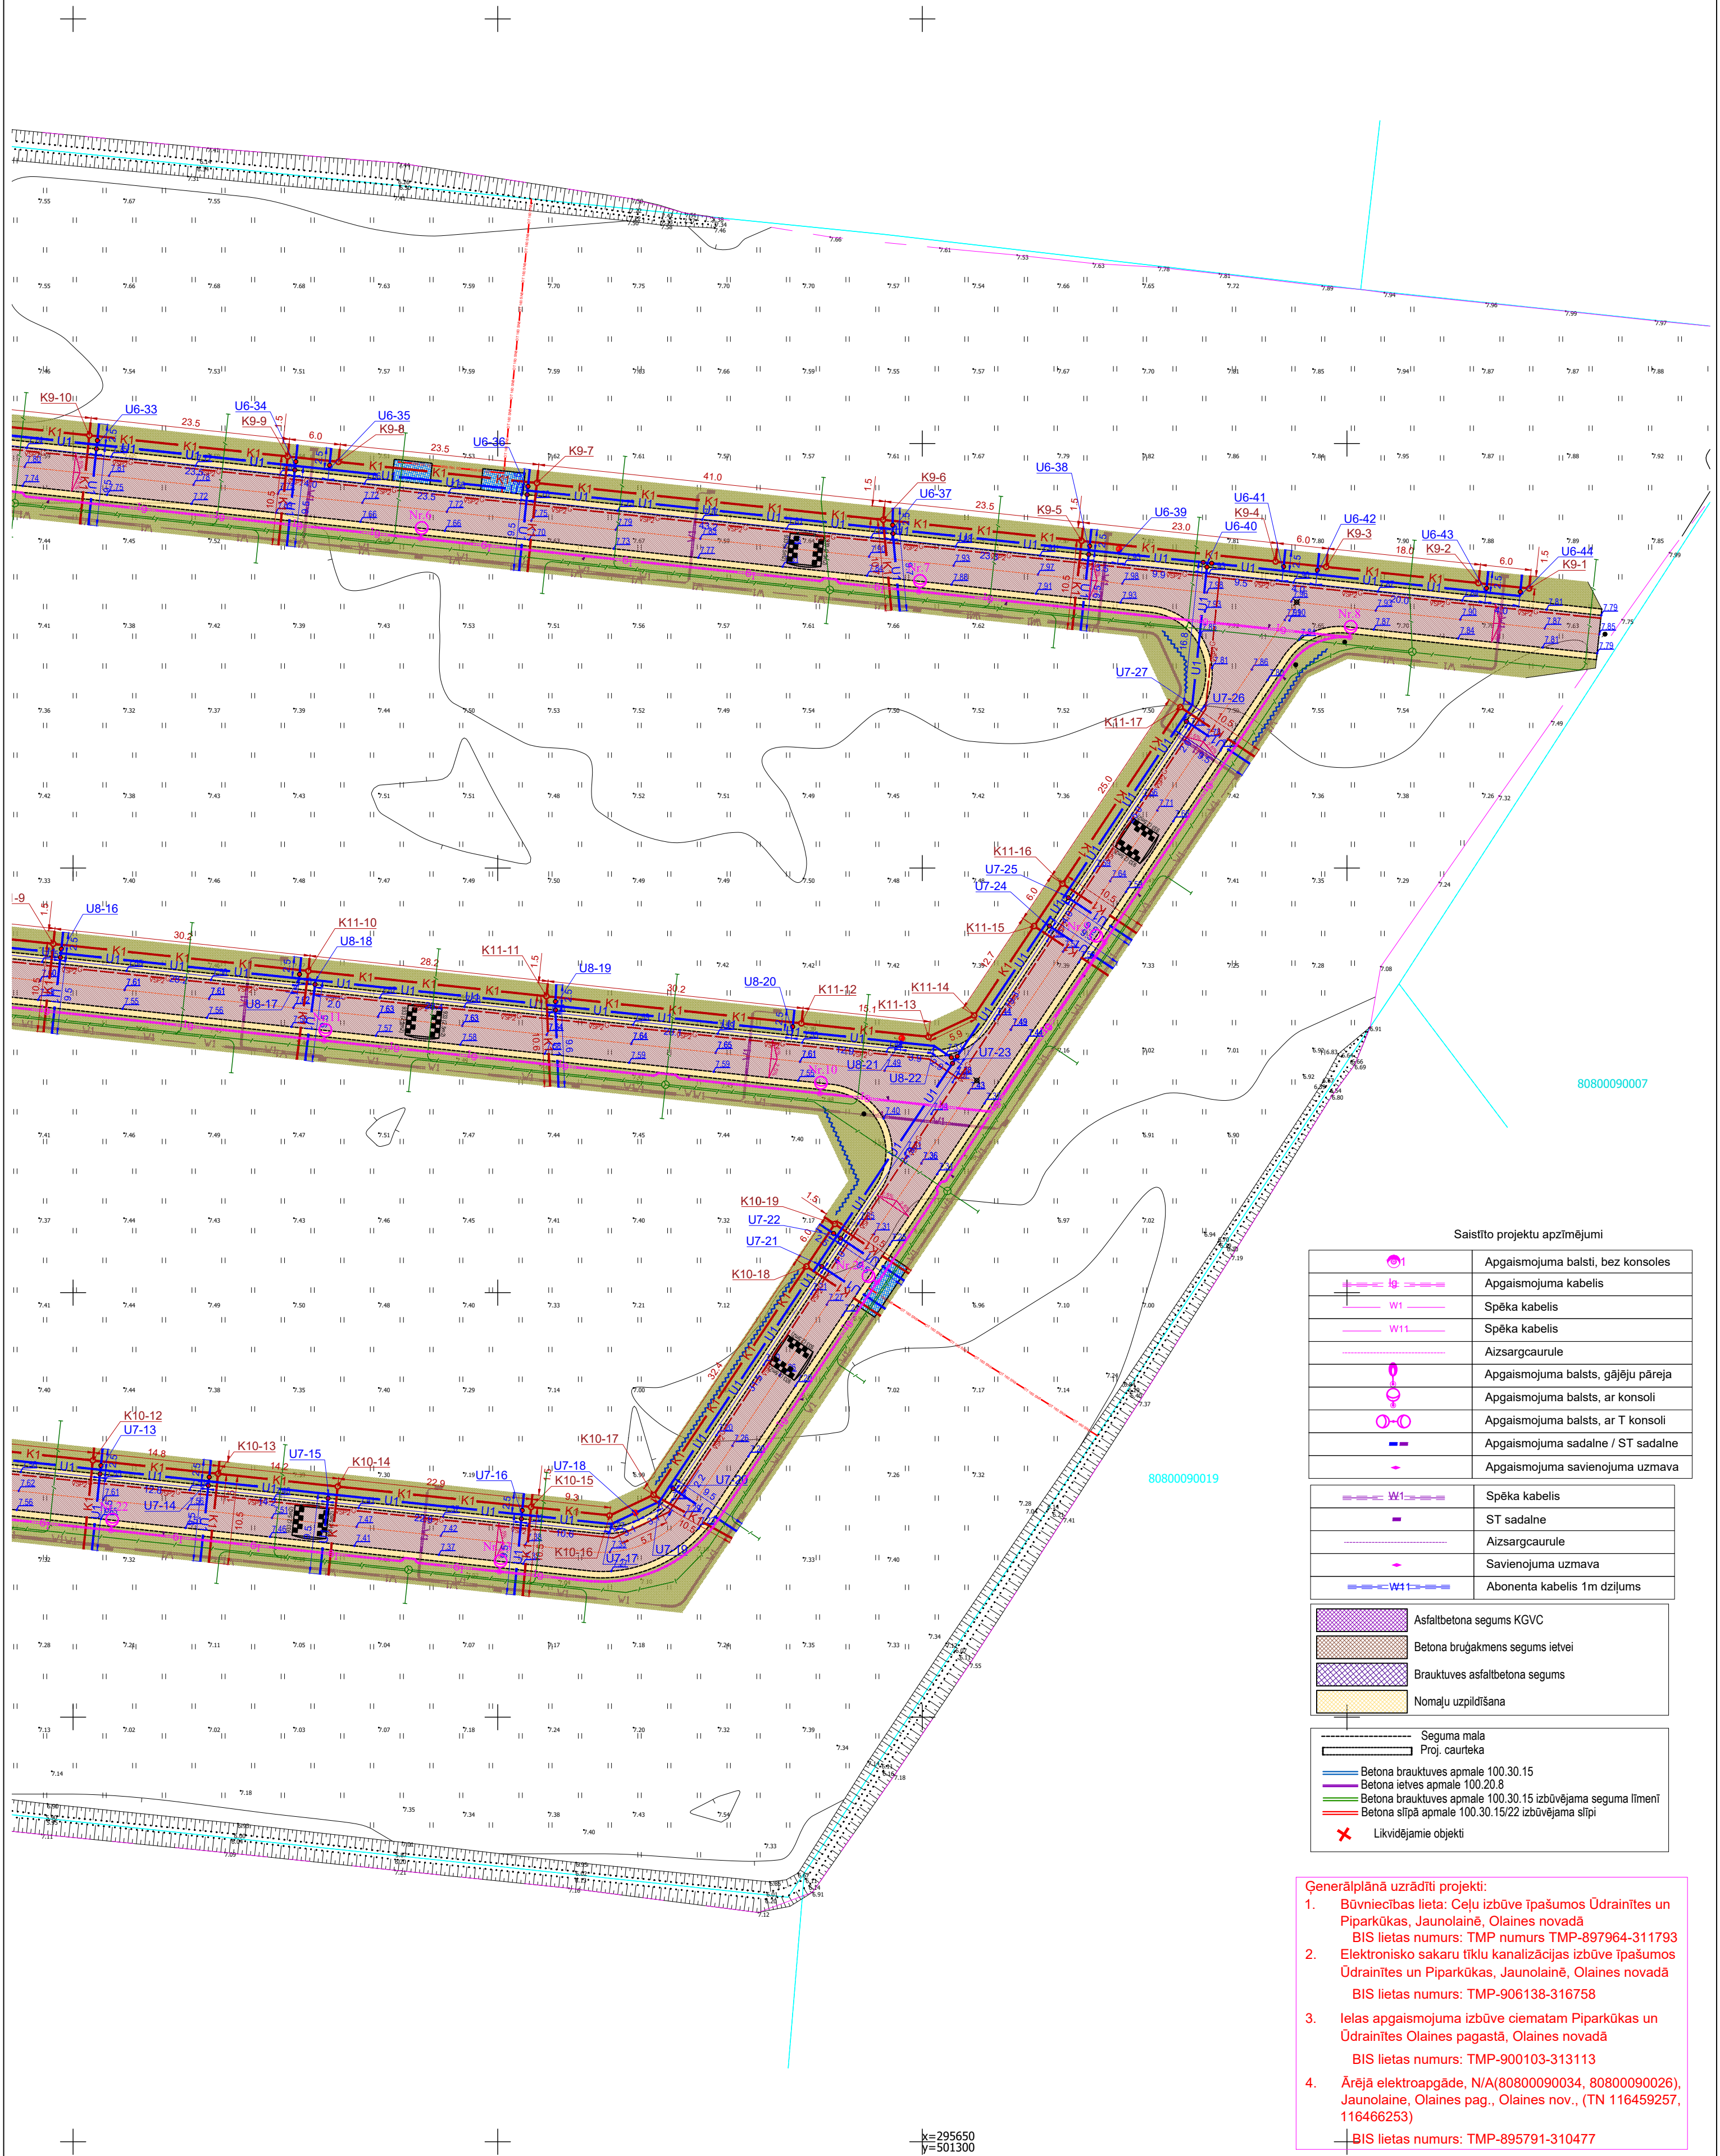


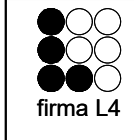

APZĪMĒJUMI

- K1 Paštesces kanalizācija OD200 (izbūvējama atvērta tranšejā)
- K1 Paštesces kanalizācija māju pievads OD160 (izbūvējama atvērta tranšejā)
- Paštesces kanalizācijas aka
- U1 Ūdensvads OD110 (izbūvējams atvērta tranšejā)
- U1 Ūdensvada māju pievads OD32 (izbūvējams atvērta tranšejā)
- Ugunsdzēsības hidrants (virszemes)
- Ksp1 Sadzīves kanalizācijas spiedvads OD110
- Sadzīves kanalizācijas sūkņu stacija
- Ūdensvada aizbīdnis
- Perspektīvais gāzesvada novietojums atbilstoši AS "GASO" tehniskajiem noteikumiem

 Rīga, Jelgavas iela 90 Tālr.: +371 67500180 Fakss: +371 67500181		PASŪTĪTĀJS: AS "OLAINES ŪDENS UN SILTUMS"			
OBJEKTS: Ūdensapgādes un kanalizācijas tīklu paplašināšana, elektroapgādes pieslēgums sūkņu stacijām, "Ūdrainītes", "Piparkūkas", Jaunolaines ciemā, Olaines pag., Olaines nov.		OBJEKTS: Ūdensapgādes un kanalizācijas tīklu paplašināšana, elektroapgādes pieslēgums sūkņu stacijām, "Ūdrainītes", "Piparkūkas", Jaunolaines ciemā, Olaines pag., Olaines nov.			
Amats	Uzvārds	Paraksts	Datums	Lapas nosaukums:	Līguma Nr. 25/64/2-18
Būvpr.d.v.	M. Ozoliņa		11.02.2026	UKT ģenplāns	Arhīva Nr. 2025-UK/957-43
Izstrādāja	A.T.Vītols		11.02.2026		Mērogs: 1:500
				Stadija	Lapas
				BP	Ras.Nr. UKT-6