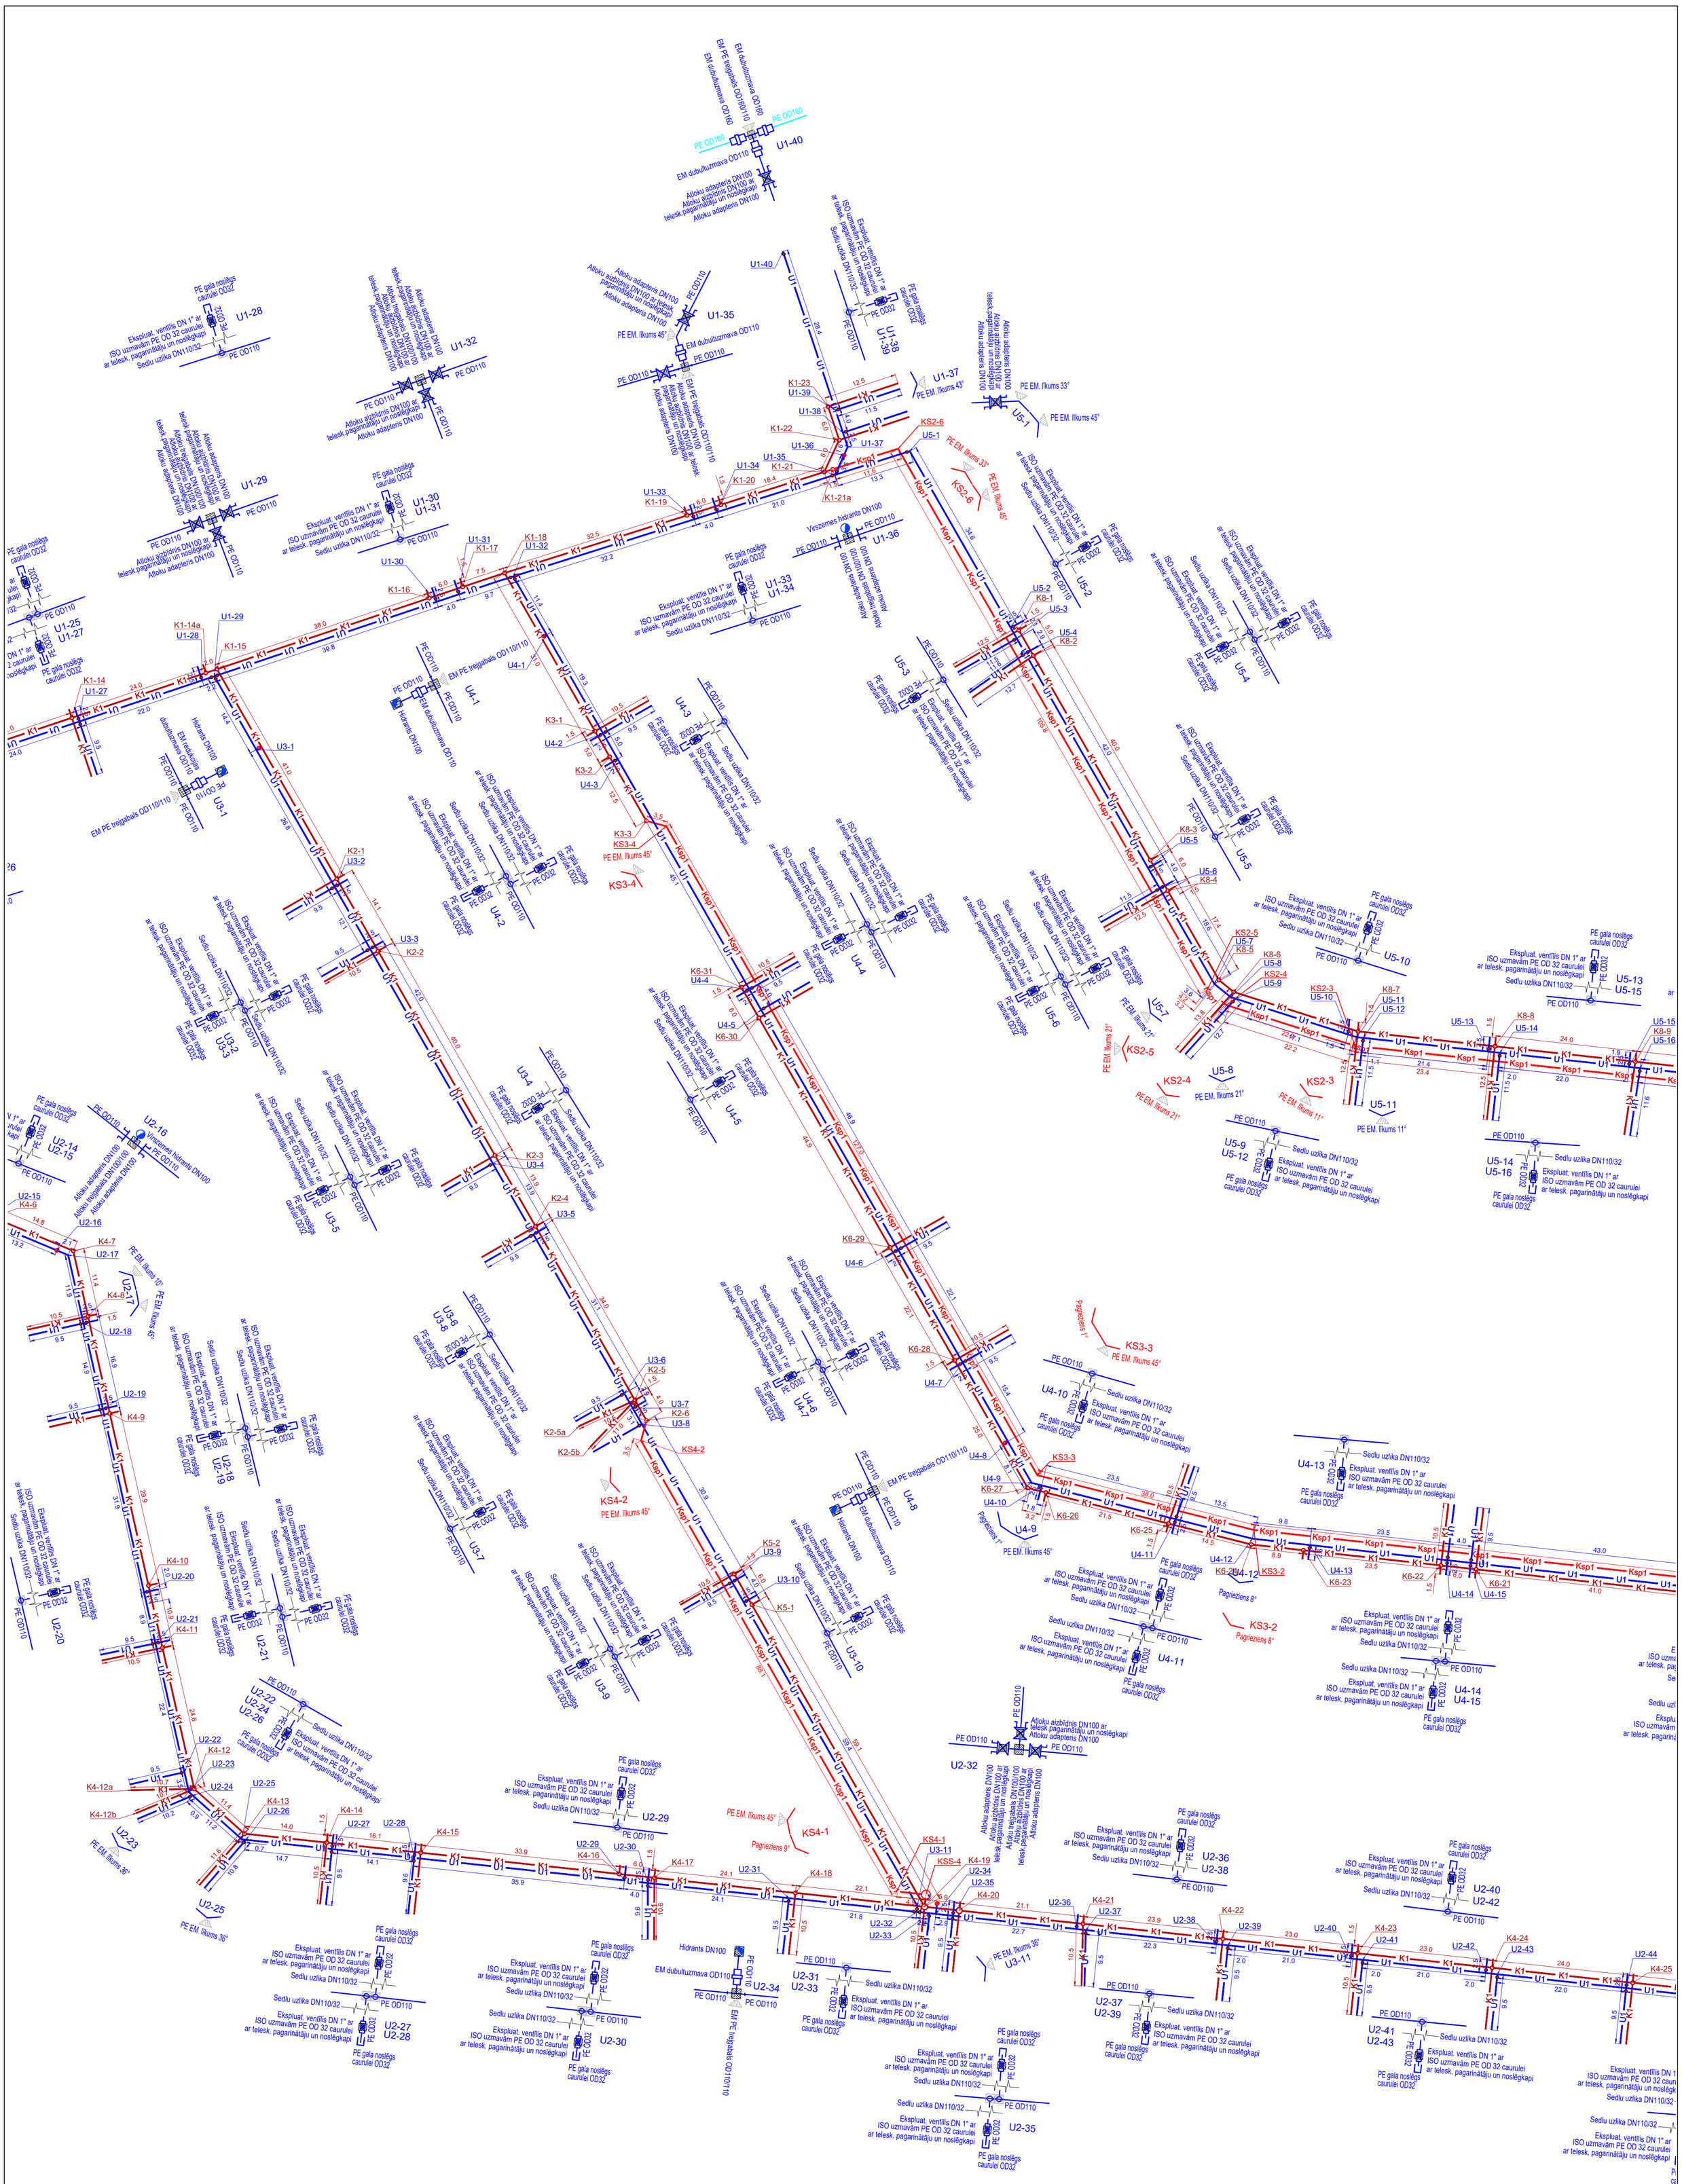

APZĪMĒJUMI

- K1 — Pašteces kanalizācija OD200 (izbūvējama atvērtā tranšejā)
- K1 — Pašteces kanalizācija māju pievads OD160 (izbūvējama atvērtā tranšejā)
- Pašteces kanalizācijas aka
- Ū1 — Ūdensvads OD110 (izbūvējams atvērtā tranšejā)
- Ū1 — Ūdensvada māju pievads OD32 (izbūvējams atvērtā tranšejā)
- Ugunsdzēsības hidrants (virszemes)
- Ksp1 — Sadzīves kanalizācijas spiedvads OD110
- Sadzīves kanalizācijas sūkņu stacija
- Ūdensvada aizbīdnis

firma L4
Rīga, Jelgavas iela 90
Tālr.: +371 67500180
Fakss: +371 67500181

PASŪTĪTĀJS: AS "OLAINES ŪDENS UN SILTUMS"

OBJEKTS: Ūdensapgādes un kanalizācijas tīklu paplašināšana, elektroapgādes pieslēgums sūkņu stacijām, "Ūdrainītes", "Piparkūkas", Jaunolaines ciemā, Olaines pag., Olaines nov.

| Amats | Uzvārds | Paraksts | Datums | Lapas nosaukums: | Līguma Nr. 25/64/2-18 | | |
|---|---|---|---|---|---|---|---|
| | | | | | Arhīva Nr. 2025-UK/957-43 | | |
| Būvpr.d.v. | M. Ozoliņa | | 11.02.2026 | UKT detalizācija | Mērogs: 1:500 | | |
| Izstrādāja | A.T.Vītols | | 11.02.2026 | | Stadija | Lapas | Ras.Nr. |
| | | | | | BP | | UKT-8 |