


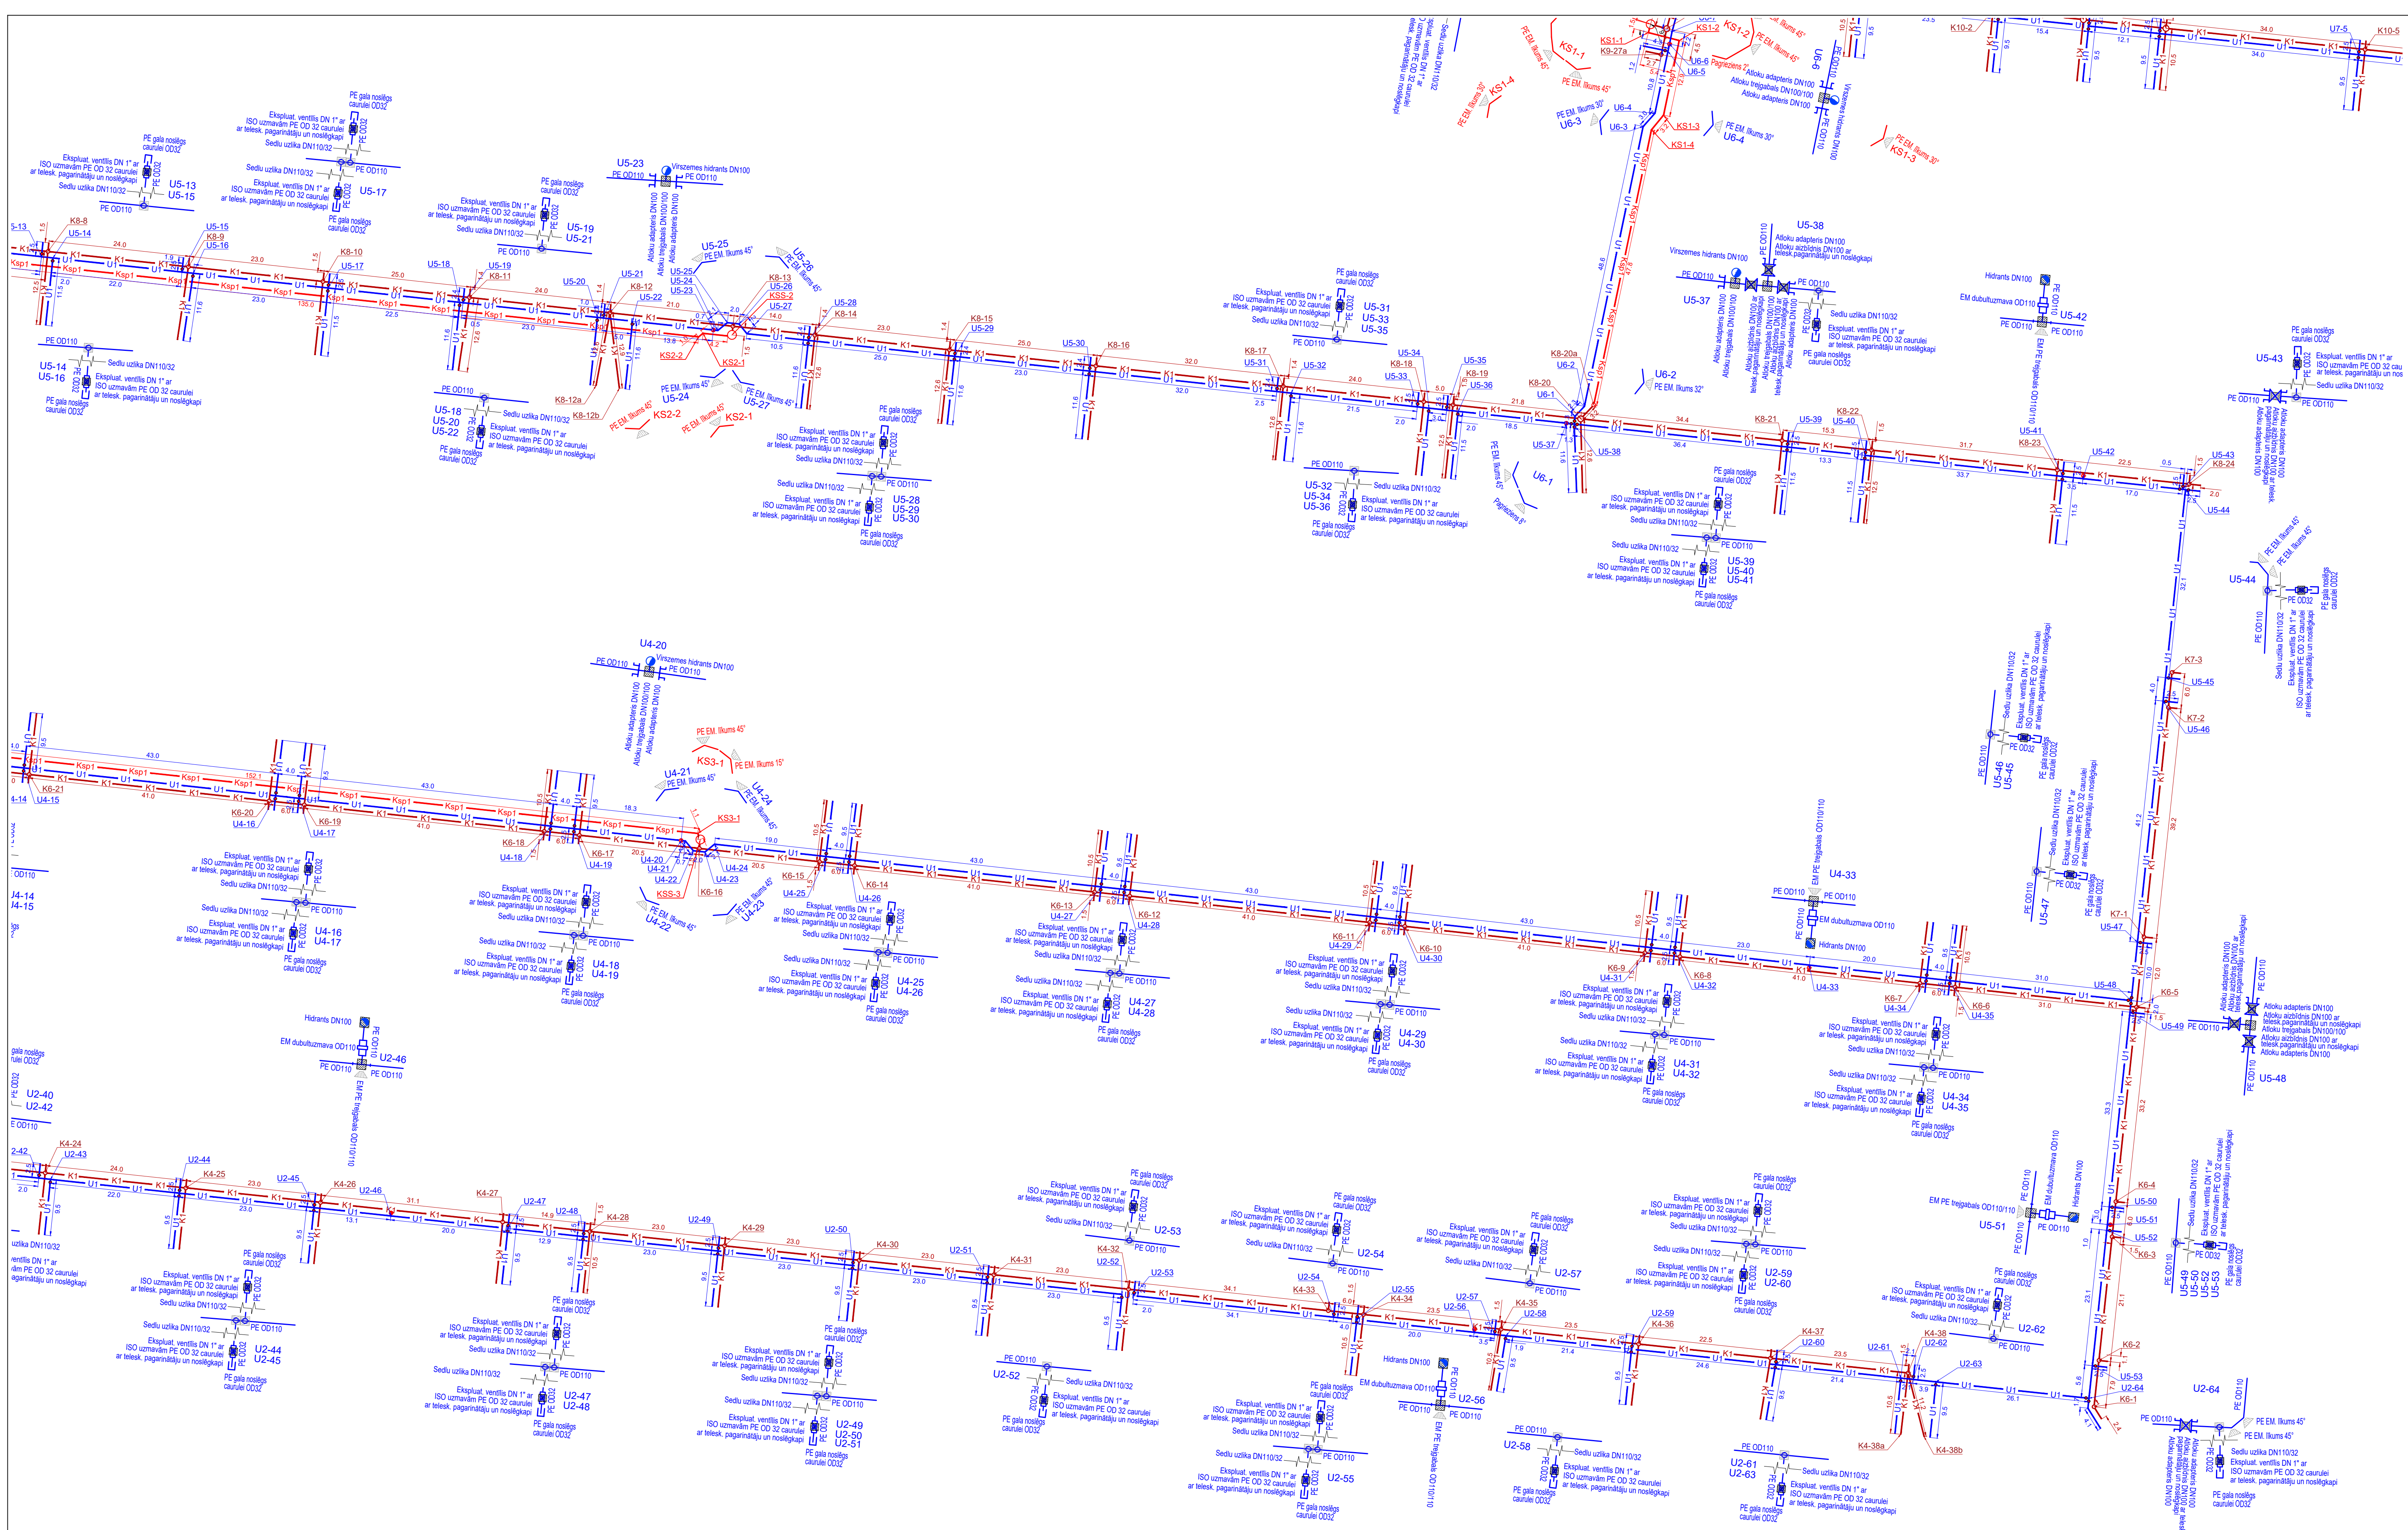

APZĪMĒJUMI

- K1 Paštesces kanalizācija OD200 (izbūvējama atvērta tranšēja)
- Ksp1 Paštesces kanalizācijas māju pievads OD160 (izbūvējama atvērta tranšēja)
- U1 Paštesces kanalizācijas aka
- U1 ūdensvads OD110 (izbūvējams atvērta tranšēja)
- U1 ūdensvada māju pievads OD32 (izbūvējams atvērta tranšēja)
- U2 Ugunsdzēsības hidrants (virszemes)
- Ksp1 Sadzīves kanalizācijas spiedvads OD110
- Sadzīves kanalizācijas sūkņu stacija
- U2 ūdensvada aizbīdnis

 Rīga, Jelgavas iela 90 Tālrunis: +371 67500180 Fakss: +371 67500181		PASŪTĪTĀJS:		AS "OLAINES ŪDENS UN SILTUMS"	
		OBJEKTS: Ūdensapgādes un kanalizācijas tīklu paplašināšana, elektroapgādes pieslēgums sūkņu stacijām, "Ūdrainītes", "Piparkūkas", Jaunolaines ciemā, Olaines pag., Olaines novs.		Līguma Nr. 25/64/2-18 Arhīva Nr. 2025-UK/957-43 Mērogs: 1:500	
Amats	Uzvārds	Paraksts	Datums	Lapas nosaukums:	Uzdevums
Būvpr. d.v.	M. Ozoliņa		11.02.2026	UKT detalizācija	
Izstrādāja	A.T.Vitols		11.02.2026		
				Stadija	Lapas
				BP	Ras.Nr.
					UKT-9